



1^{er} étage

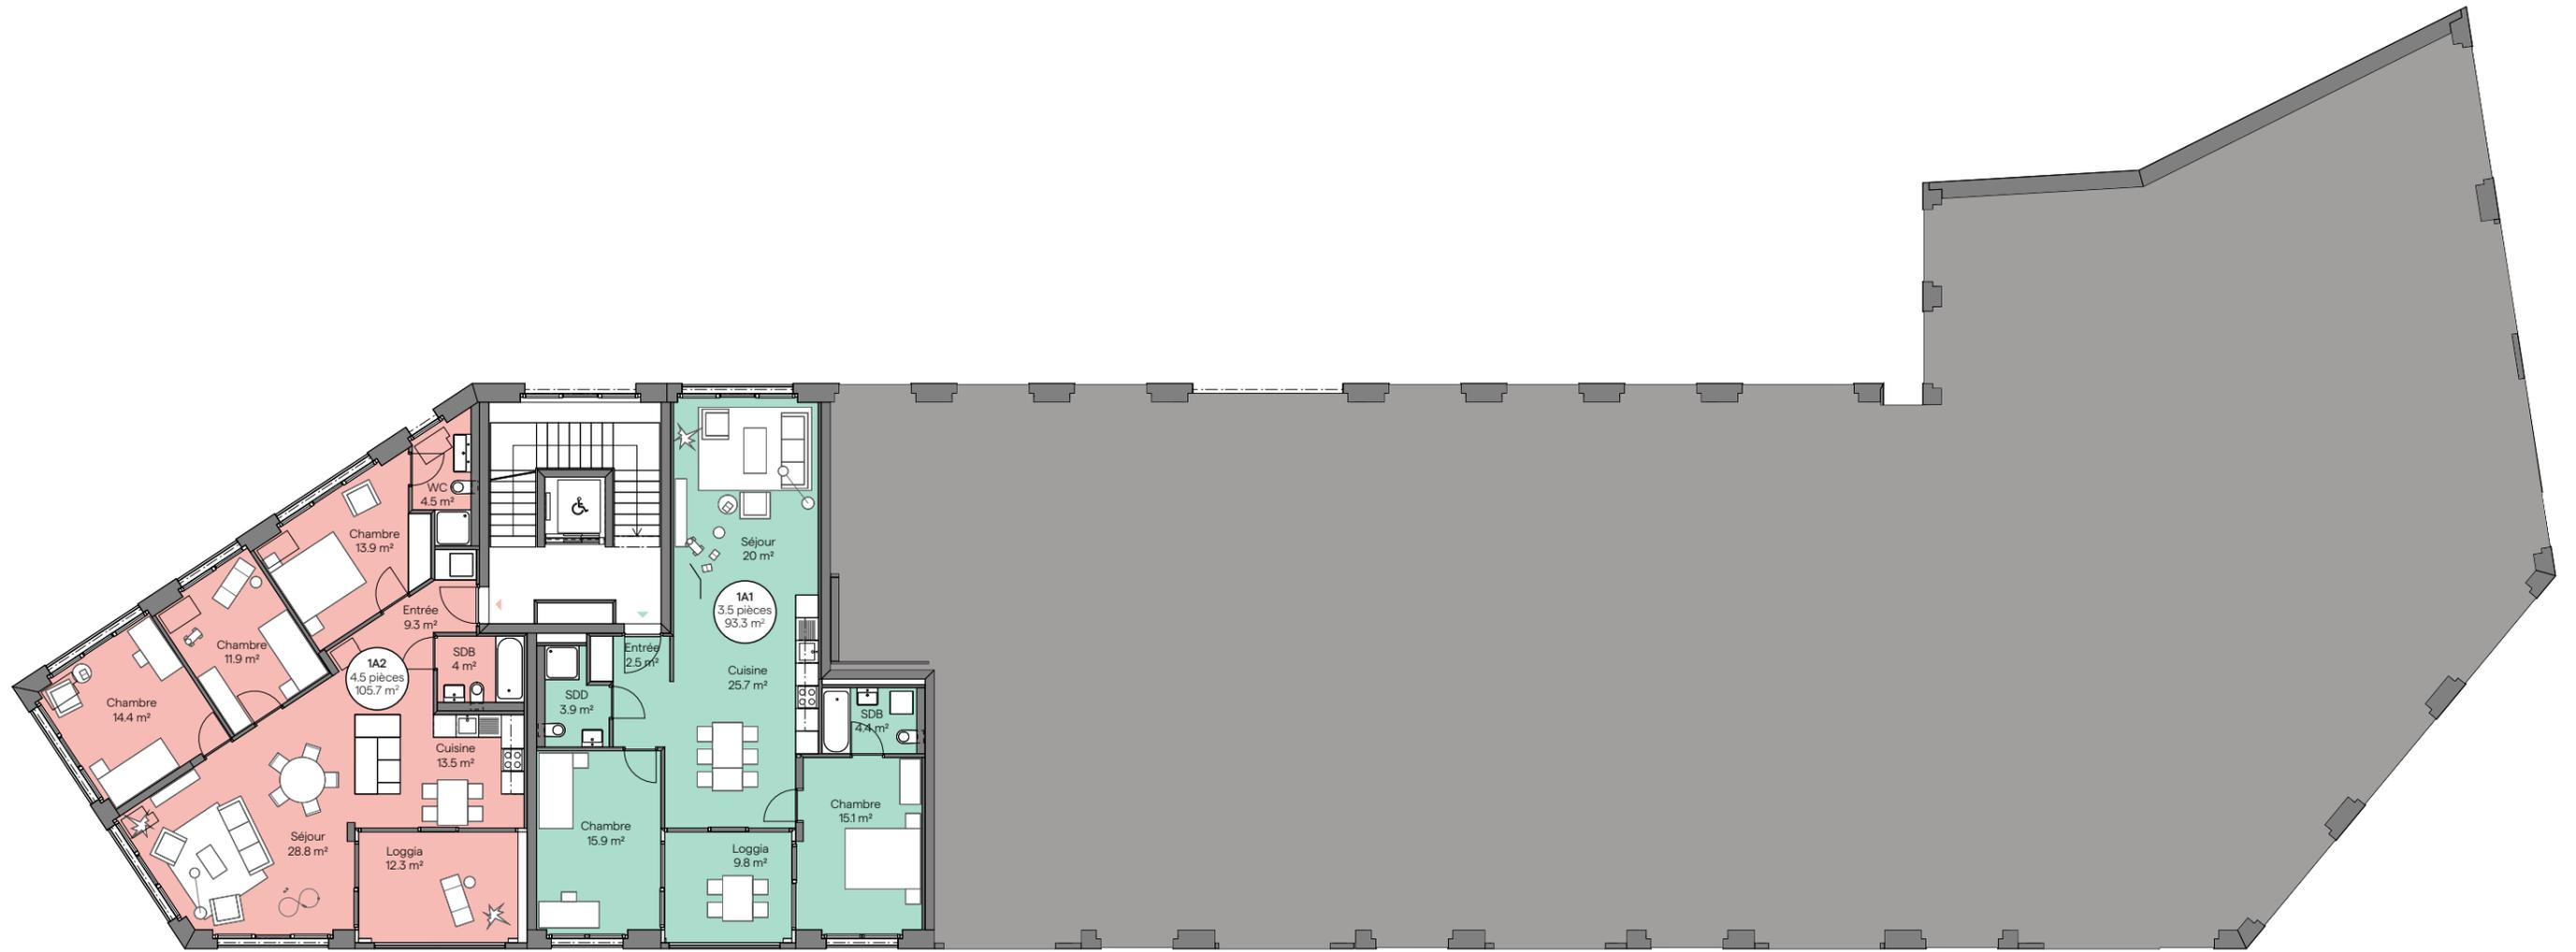

Lot n°	Nombre de pièces	Orientation	Surface habitable	Loggia	Surface de vente
1A1	3.5 pcs	E - O	93.3 m ²	9.8 m ²	98.2 m ²
1A2	4.5 pcs	E - O	105.7 m ²	12.3 m ²	111.8 m ²

Les surfaces des lots sont comprises à l'intérieur des murs bruts des façades & séparations entre appartements/cage d'escalier/ascenseur.
Les terrasses sont comptées pour 1/3 et les loggias pour 1/2. Surfaces indicatives, ce document est non contractuel.

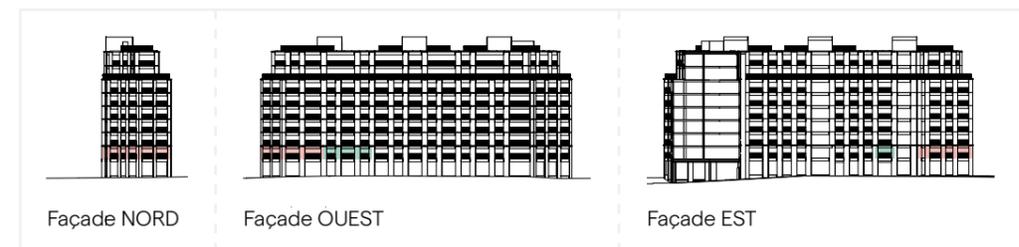

0 1 2 3 4 5