



2^{ème} au 5^{ème} étages

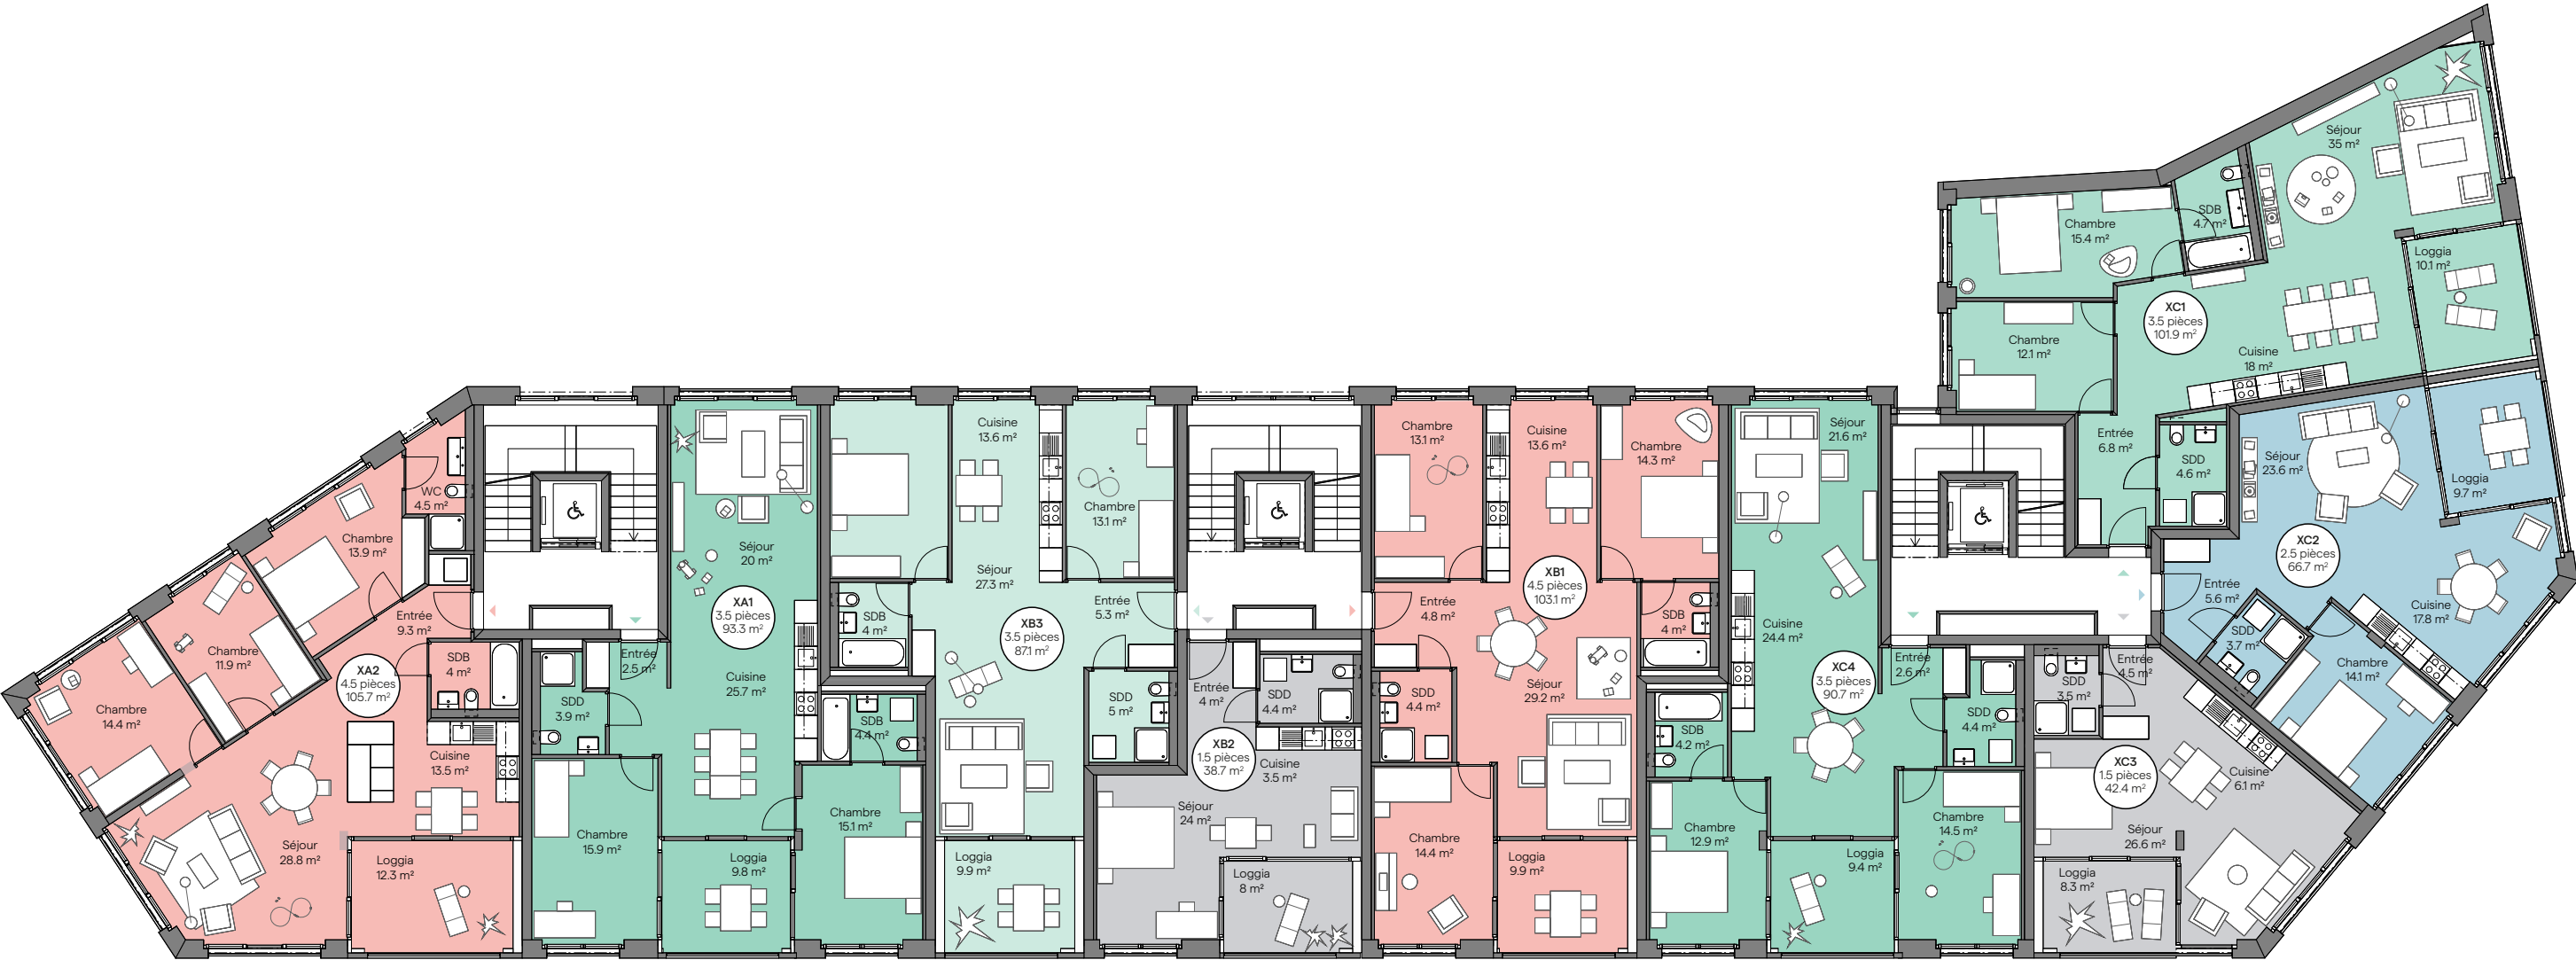


Lot n°	Nombre de pièces	Orientation	Surface habitable	Loggia	Surface de vente
XA1	3.5 pcs	E - O	93.3 m ²	9.8 m ²	98.2 m ²
XA2	4.5 pcs	E - O	105.7 m ²	12.3 m ²	111.8 m ²
XB1	4.5 pcs	E - O	103.1 m ²	9.9 m ²	108.1 m ²
XB2	1.5 pcs	O	38.7 m ²	8 m ²	42.7 m ²
XB3	3.5 pcs	E - O	87.1 m ²	9.9 m ²	92.1 m ²
XC1	3.5 pcs	N - S	101.9 m ²	10.1 m ²	106.9 m ²
XC2	2.5 pcs	S	66.7 m ²	9.7 m ²	71.6 m ²
XC3	1.5 pcs	S - O	42.4 m ²	8.3 m ²	46.5 m ²
XC4	3.5 pcs	E - O	90.7 m ²	9.4 m ²	95.4 m ²


Les surfaces des lots sont comprises à l'intérieur des murs bruts des façades & séparations entre appartements/cage d'escalier/ascenseur.
Les terrasses sont comptées pour 1/3 et les loggias pour 1/2. Surfaces indicatives, ce document est non contractuel.

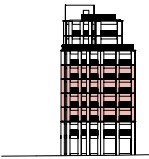


Façade NORD

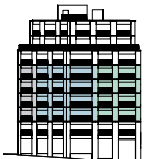

Façade SUD

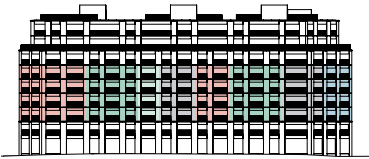

Façade OUEST

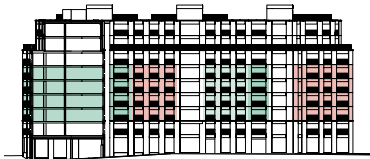

Façade EST

