



8^{ème} étage - Attique

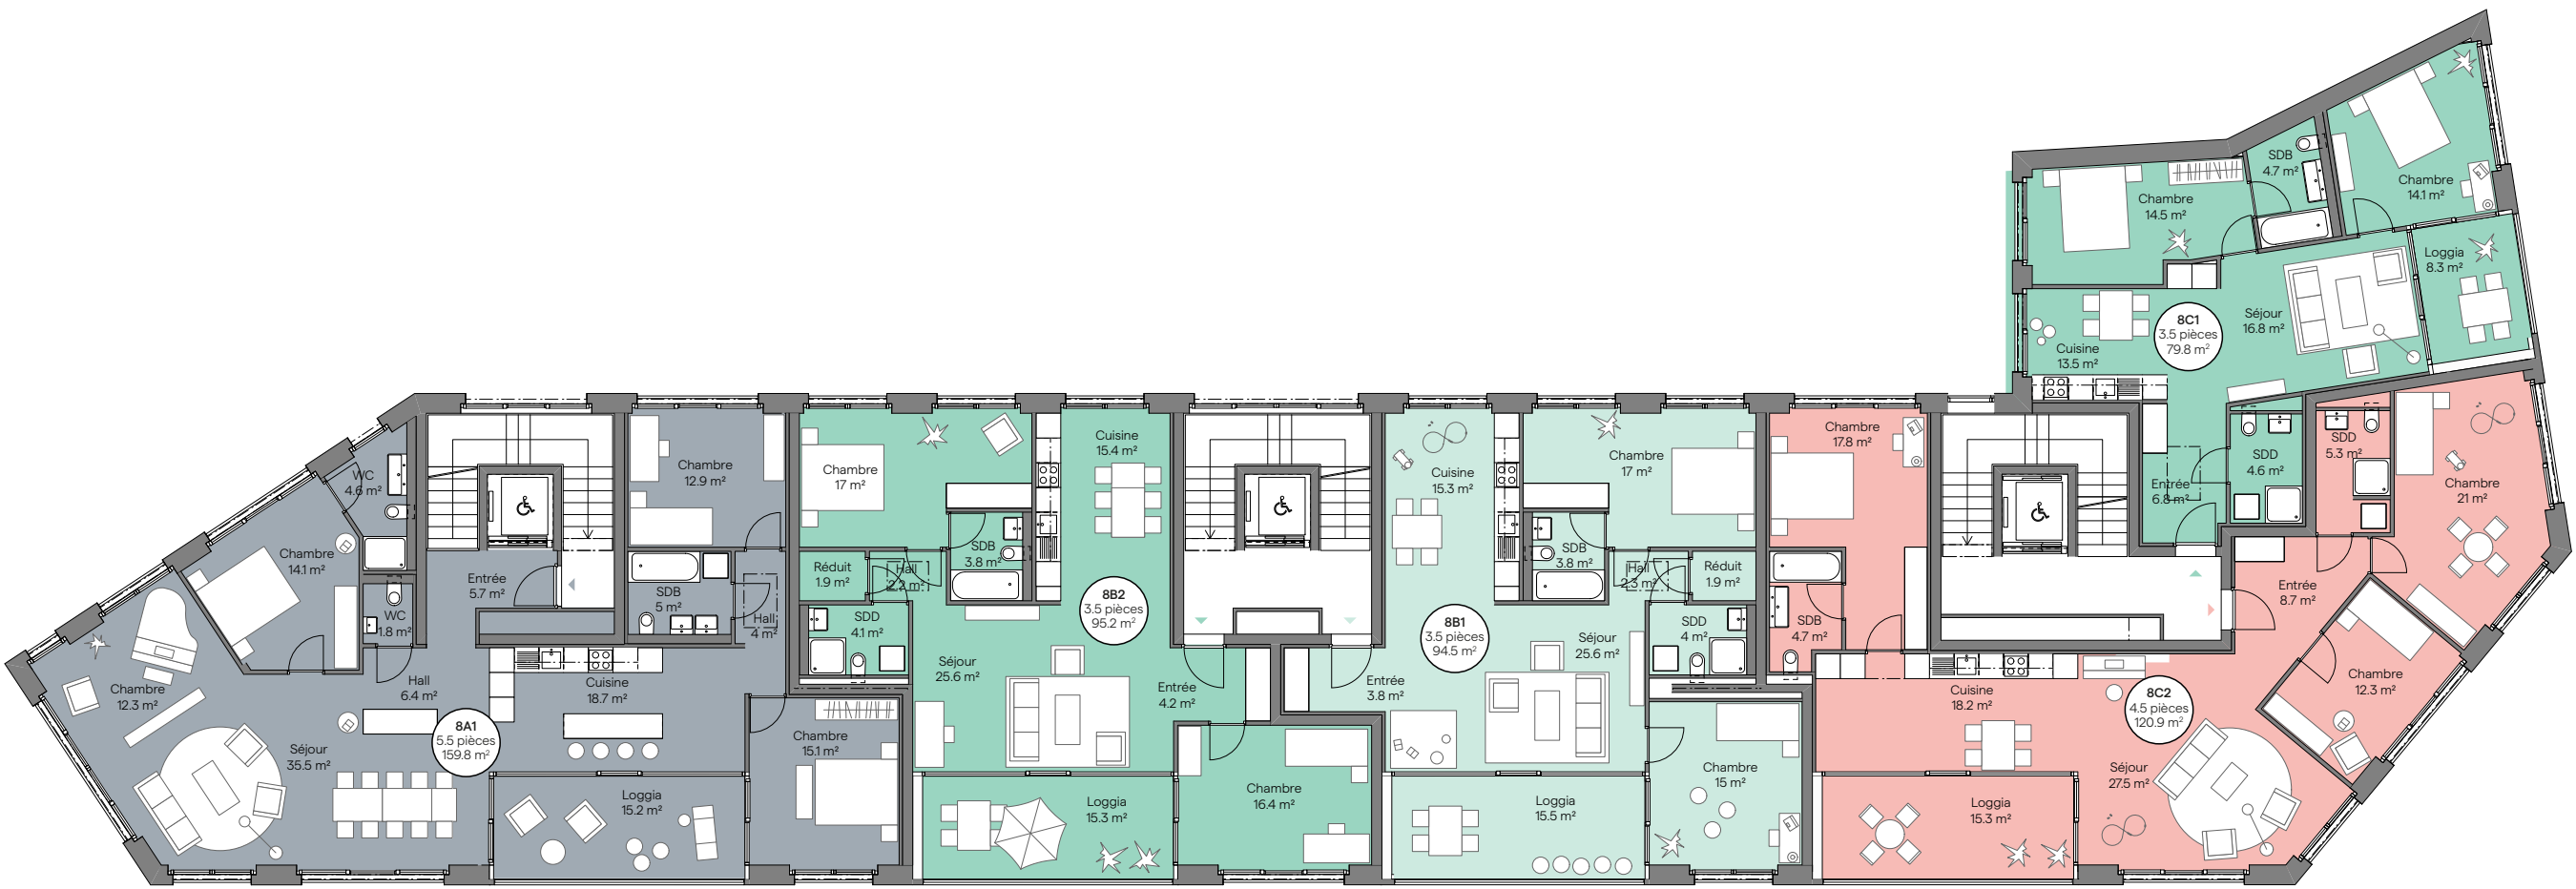

Lot n°	Nombre de pièces	Orientation	Surface habitable	Loggia	Terrasse	Surface de vente
8A1	5.5 pcs	E - O	159.8 m ²	15.2 m ²	53.9 m ²	185.3 m ²
8B1	3.5 pcs	E - O	94.5 m ²	15.5 m ²	20 m ²	108.9 m ²
8B2	3.5 pcs	E - O	95.2 m ²	15.3 m ²	20 m ²	109.4 m ²
8C1	3.5 pcs	S	79.8 m ²	8.3 m ²	20 m ²	90.5 m ²
8C2	4.5 pcs	O	120.9 m ²	15.3 m ²	20 m ²	135.2 m ²

Les surfaces des lots sont comprises à l'intérieur des murs bruts des façades & séparations entre appartements/cage d'escalier/ascenseur.
Les terrasses sont comptées pour 1/3 et les loggias pour 1/2. Surfaces indicatives, ce document est non contractuel.

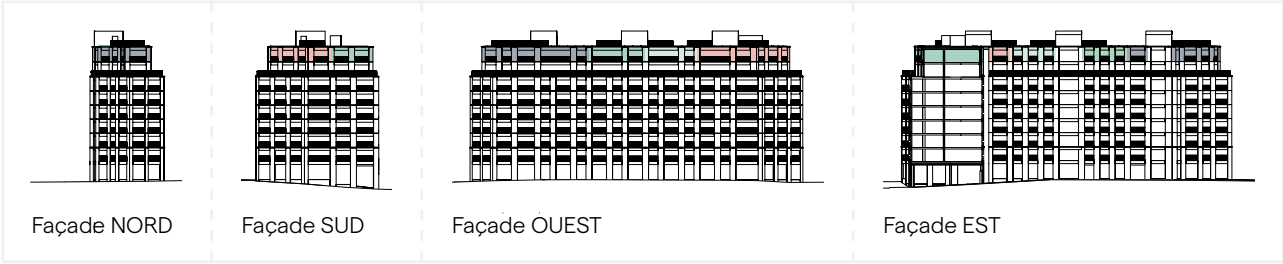

Toiture & terrasses

